
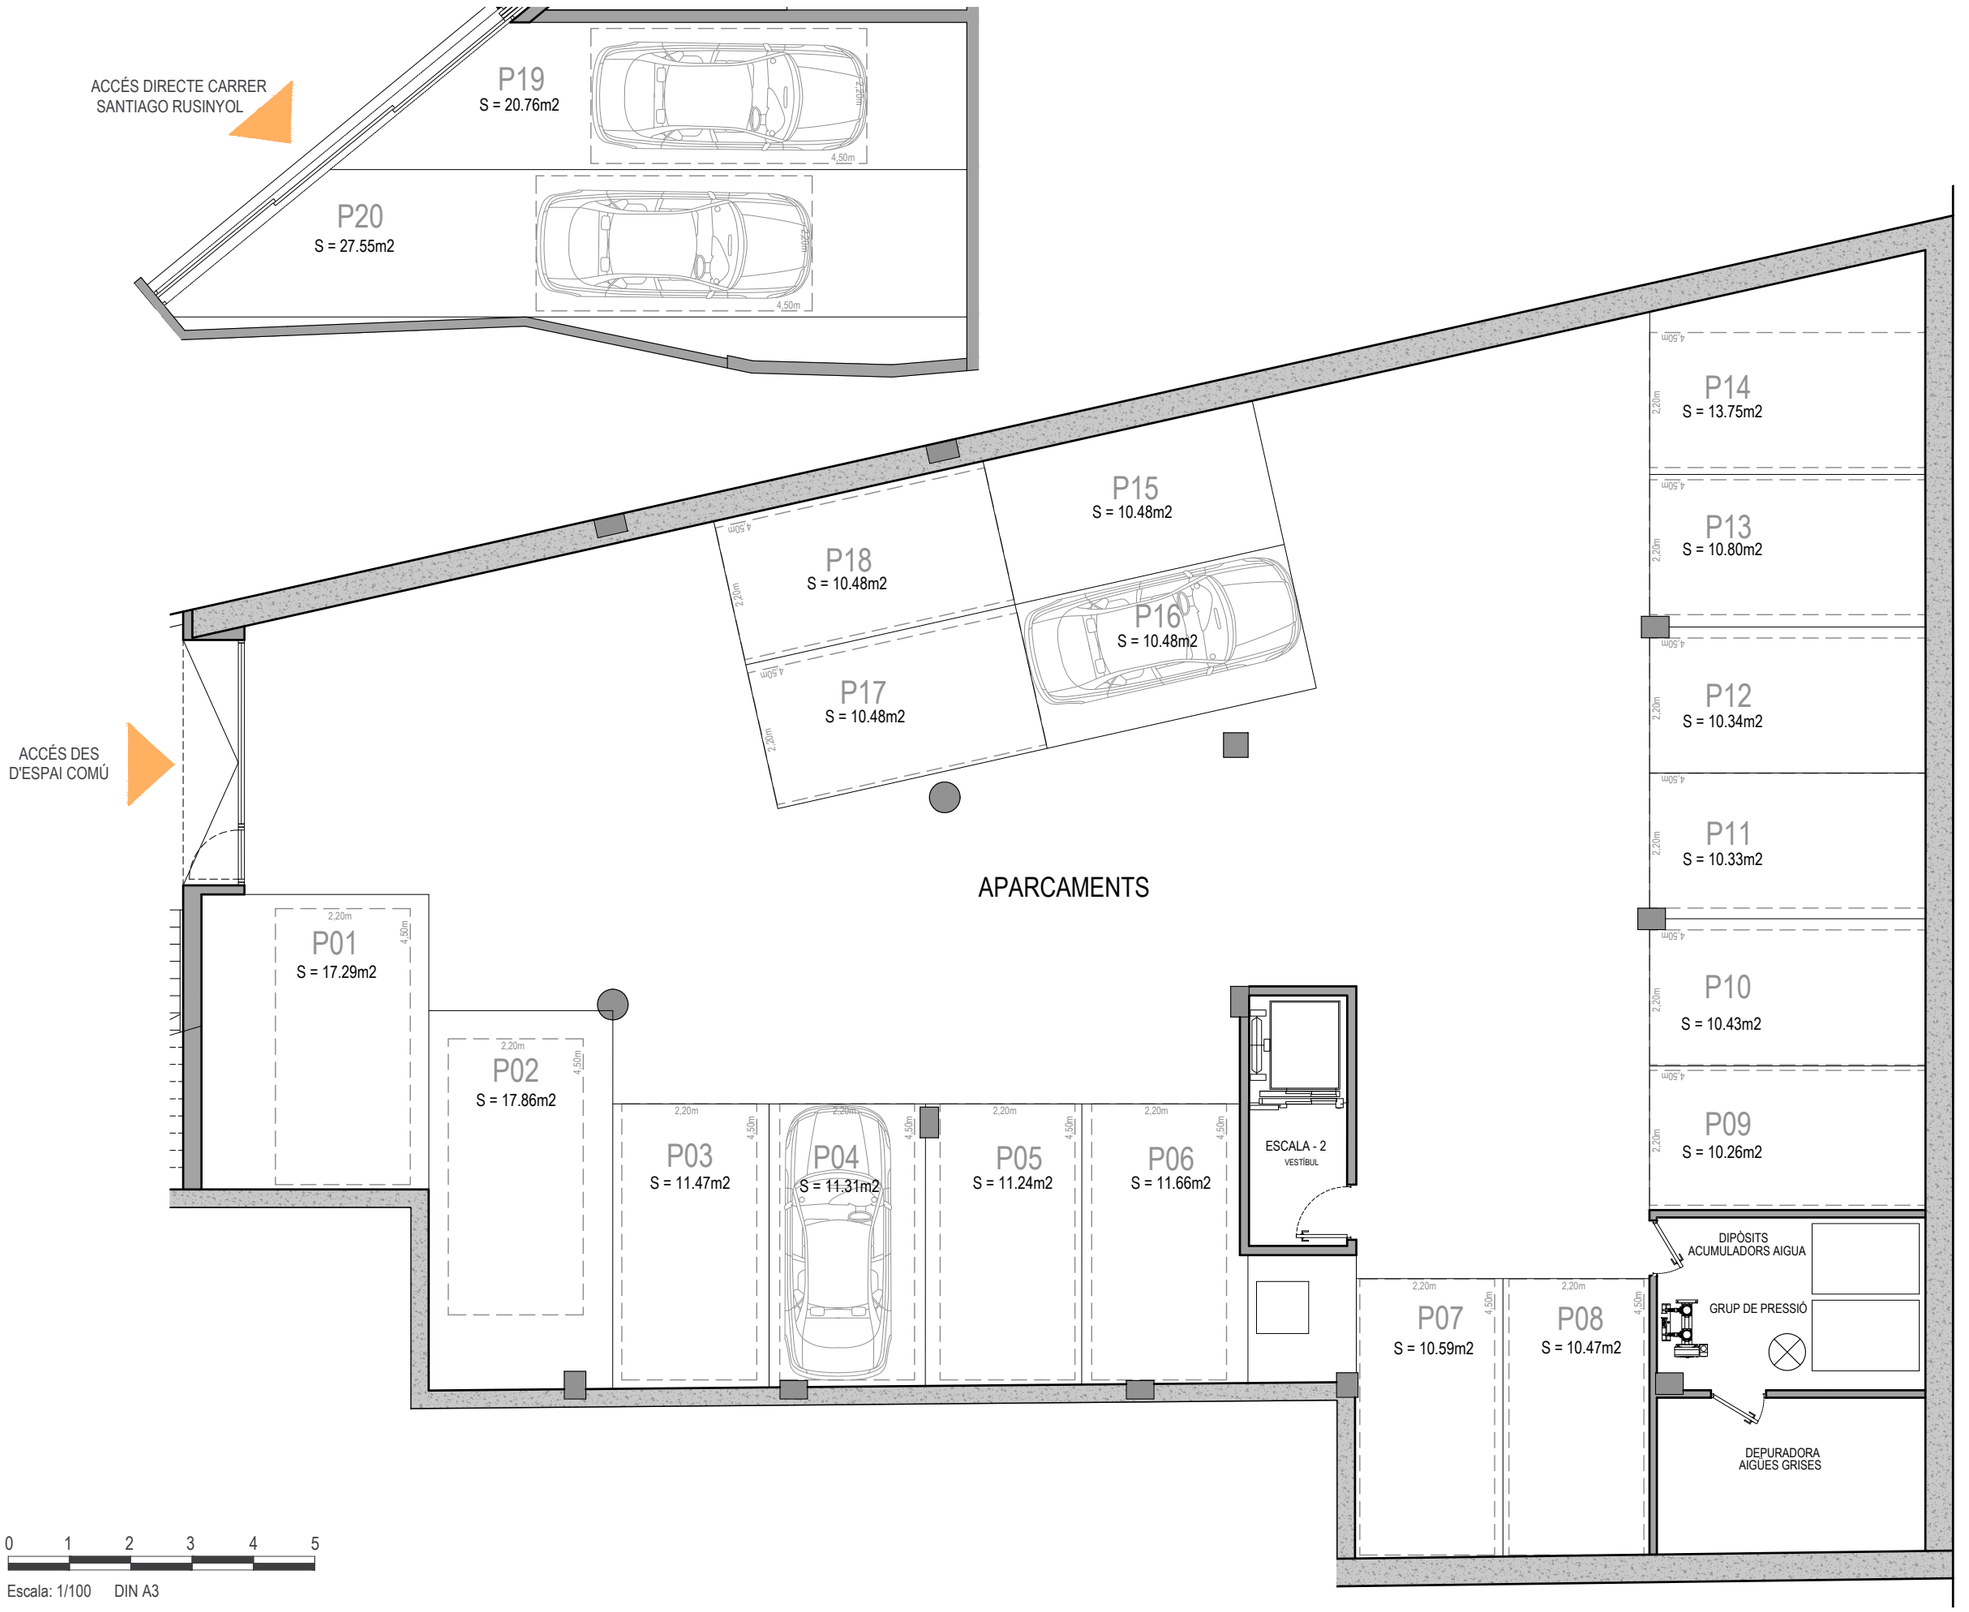



LES CARACTERÍSTIQUES DE LA VIVIENDA I LES INSTAL.LACIONS ESTARÀN SUPEDITADES A LES EXIGÈNCIES DE LES NORMATIVES VIGENTS, AIXÍ COM DE LES SOLUCIONS TÈCNIQUES DETERMINADES PER LA DIRECCIÓ FACULTATIVA. PLÀNOL DE PROJECTE, SUBJECTE A MODIFICACIONS A CRITERI DE LA DIRECCIÓ FACULTATIVA. LES SUPERFÍCIES DEFINITIVES SERÀN LES RESULTANTS DE L'EXECUCIÓ EN OBRA.

BLOC 1


BLOC 2

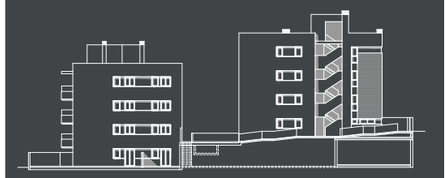


# Zones d'aparcament

## Localització

C/Santiago Rusiñol, 38 i C/Terra Alta, 23
43880 El Vendrell (Comarruga)
Tarragona

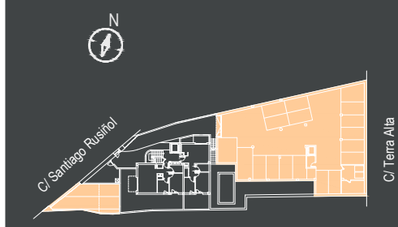

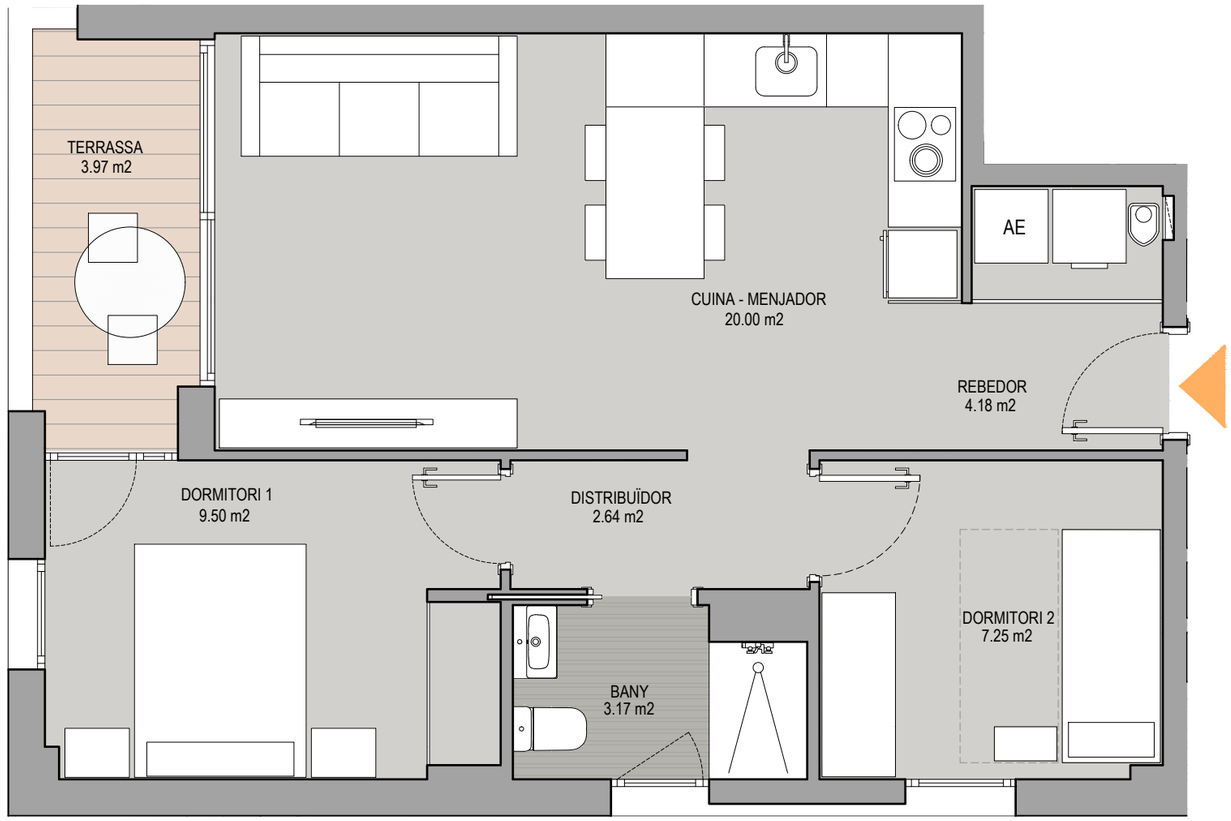


0 1 2 3

Escala: 1/50 DIN A3

LES CARACTERÍSTIQUES DE LA VIVIENDA I LES INSTAL.LACIONS ESTARÀN SUPEDITADES A LES EXIGÈNCIES DE LES NORMATIVES VIGENTS, AIXÍ COM DE LES SOLUCIONS TÈCNIQUES DETERMINADES PER LA DIRECCIÓ FACULTATIVA. PLÀNOL DE PROJECTE, SUBJECTE A MODIFICACIONS A CRITERI DE LA DIRECCIÓ FACULTATIVA. LES SUPERFÍCIES DEFINITIVES SERÀN LES RESULTANTS DE L'EXECUCIÓ EN OBRA.




# BLOC 2
# Habitatge A
## Planta baixa

2 dormitoris

1 bany

**57 ,91 m2** superfície construïda


**50 ,71 m2** superfície útil

**03 ,97 m2** superfície útil exterior

## Localització

**C/Santiago Rusiñol, 38 i C/Terra Alta, 23**
**43880 El Vendrell (Comarruga)**
**Tarragona**



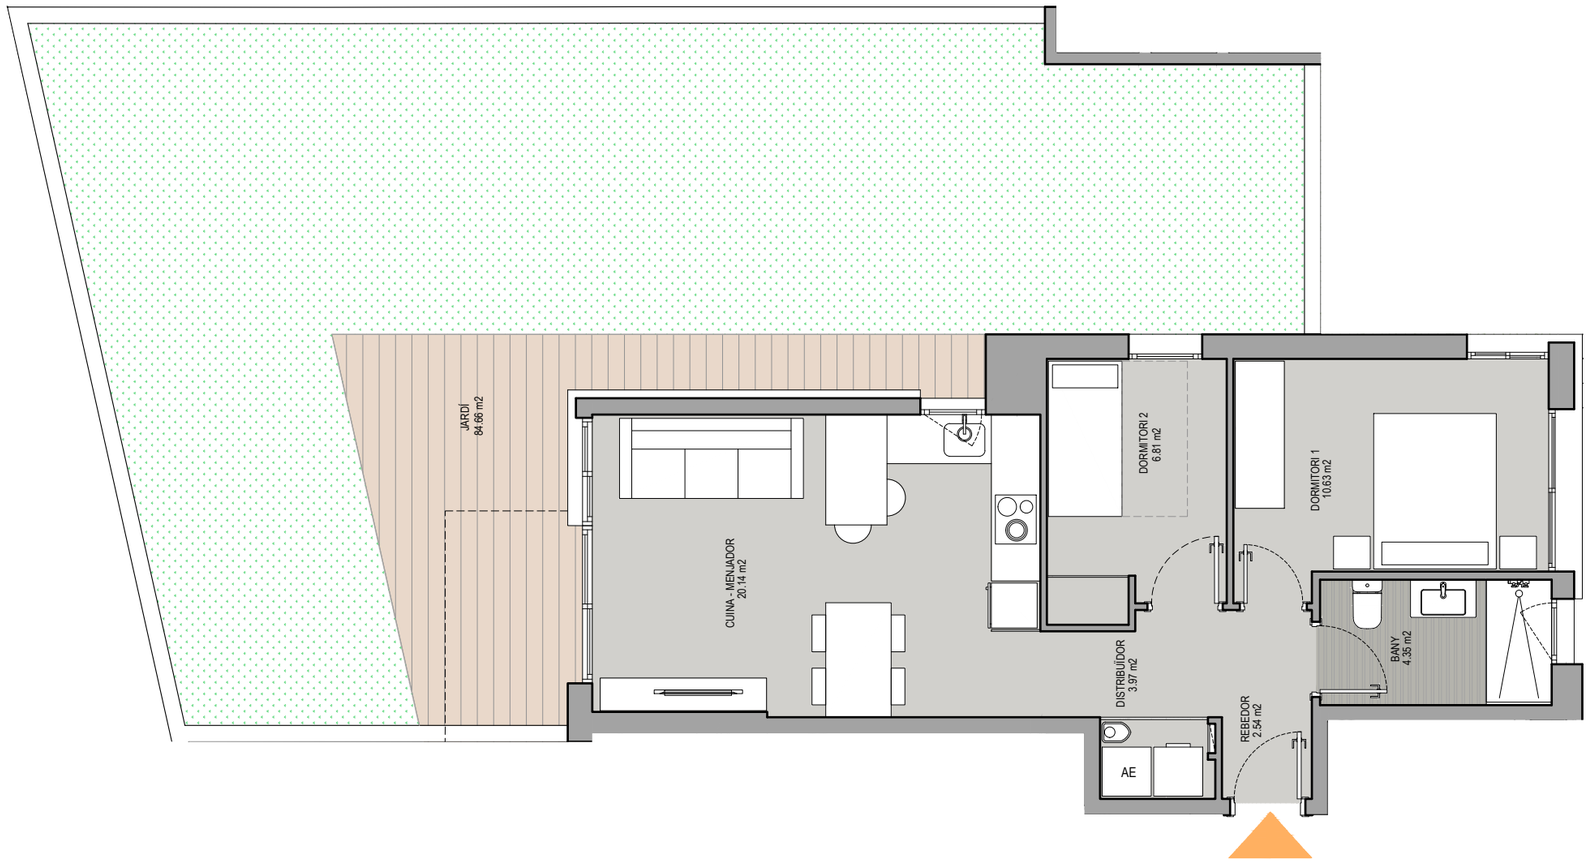


N

0 1 2 3 4

Escala: 1/75 DIN A3

LES CARACTERÍSTIQUES DE LA VIVIENDA I LES INSTAL.LACIONS ESTARÀN SUPEDITADES A LES EXIGÈNCIES DE LES NORMATIVES VIGENTS, AIXÍ COM DE LES SOLUCIONS TÈCNIQUES DETERMINADES PER LA DIRECCIÓ FACULTATIVA. PLÀNOL DE PROJECTE, SUBJECTE A MODIFICACIONS A CRITERI DE LA DIRECCIÓ FACULTATIVA. LES SUPERFÍCIES DEFINITIVES SERÀN LES RESULTANTS DE L'EXECUCIÓ EN OBRA.

BLOC 1

BLOC 2



# BLOC 2
# Habitatge B
## Planta baixa

2 dormitoris

1 bany

**60,66 m2** superfície construïda


**52,37 m2** superfície útil

**84,66 m2** superfície útil exterior

## Localització

**C/Santiago Rusiñol, 38 i C/Terra Alta, 23**
**43880 El Vendrell (Comarruga)**
**Tarragona**



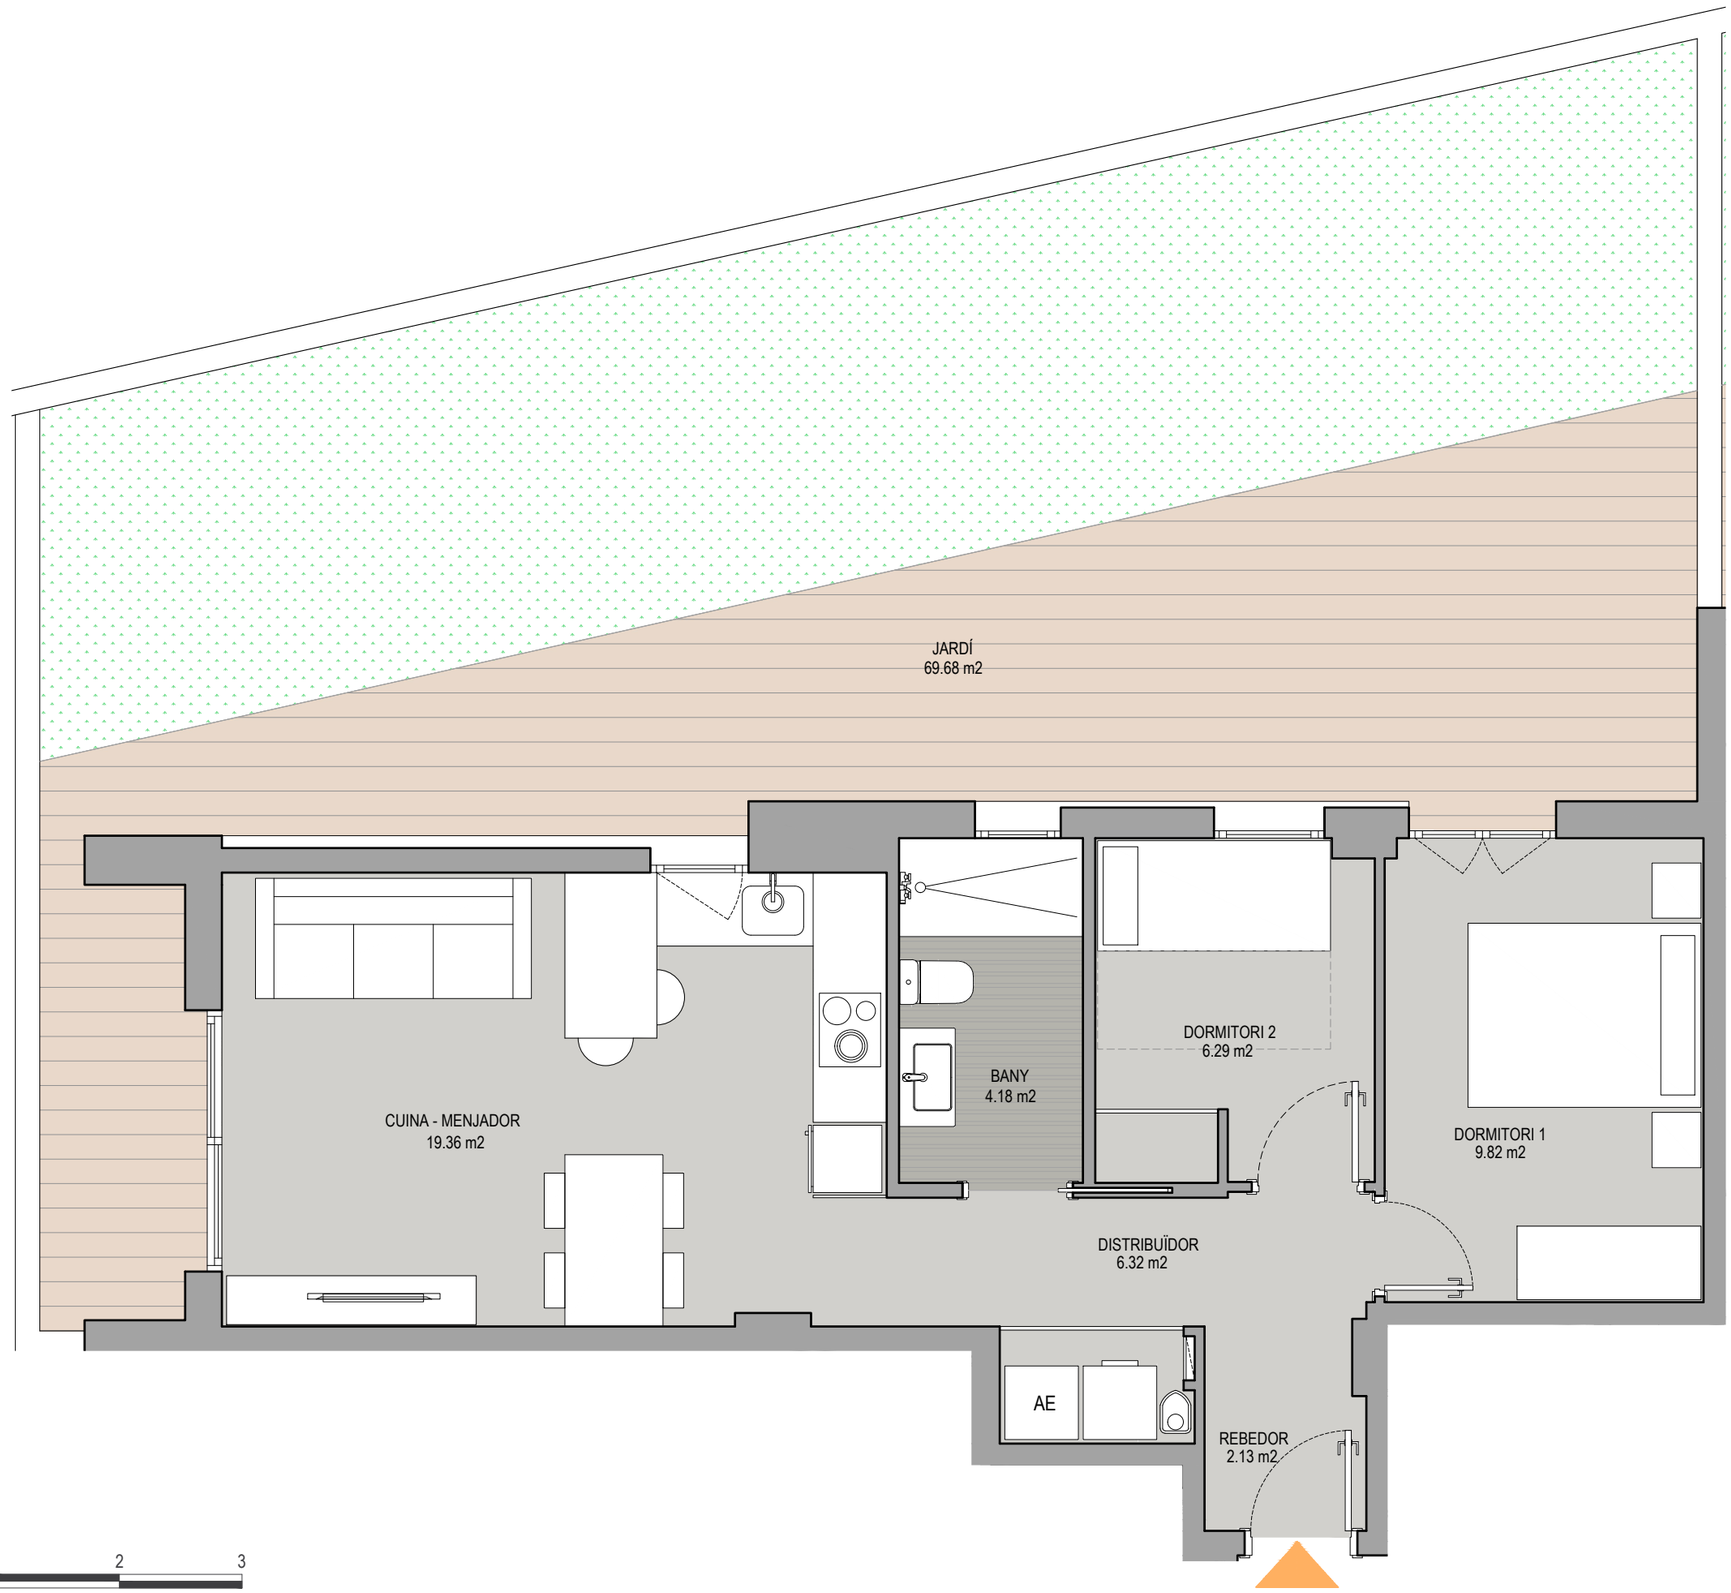


Escala: 1/50 DIN A3




# BLOC 2
# Habitatge C
## Planta baixa

2 dormitoris

1 bany

**59 ,66 m2 superfície construïda**

**51 ,54 m2 superfície útil**


**69 ,68 m2 superfície útil exterior**

## Localització

**C/Santiago Rusiñol, 38 i C/Terra Alta, 23**
**43880 El Vendrell (Comarruga)**
**Tarragona**




LES CARACTERÍSTIQUES DE LA VIVIENDA I LES INSTAL.LACIONS ESTARÀN SUPEDITADES A LES EXIGÈNCIES DE LES NORMATIVES VIGENTS, AIXÍ COM DE LES SOLUCIONS TÈCNIQUES DETERMINADES PER LA DIRECCIÓ FACULTATIVA. PLÀNOL DE PROJECTE, SUBJECTE A MODIFICACIONS A CRITERI DE LA DIRECCIÓ FACULTATIVA. LES SUPERFÍCIES DEFINITIVES SERÀN LES RESULTANTS DE L'EXECUCIÓ EN OBRA.

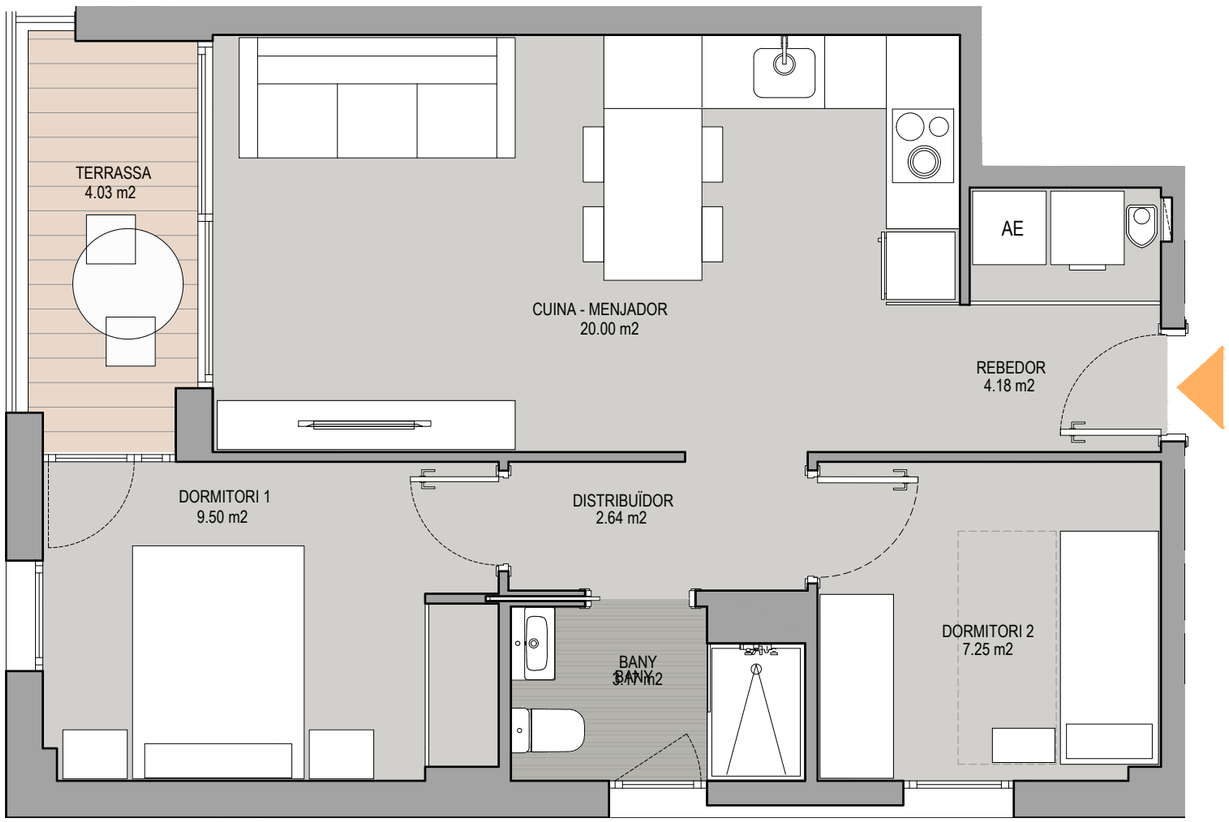


0 1 2 3

Escala: 1/50 DIN A3

LES CARACTERÍSTIQUES DE LA VIVIENDA I LES INSTAL.LACIONS ESTARÀN SUPEDITADES A LES EXIGÈNCIES DE LES NORMATIVES VIGENTS, AIXÍ COM DE LES SOLUCIONS TÈCNIQUES DETERMINADES PER LA DIRECCIÓ FACULTATIVA. PLÀNOL DE PROJECTE, SUBJECTE A MODIFICACIONS A CRITERI DE LA DIRECCIÓ FACULTATIVA. LES SUPERFÍCIES DEFINITIVES SERÀN LES RESULTANTS DE L'EXECUCIÓ EN OBRA.




# BLOC 2
# Habitatge A
## Planta primera

2 dormitoris

1 bany

**57 ,91 m2** superfície construïda


**50 ,77 m2** superfície útil

**04 ,03 m2** superfície útil exterior

## Localització

**C/Santiago Rusiñol, 38 i C/Terra Alta, 23**
**43880 El Vendrell (Comarruga)**
**Tarragona**



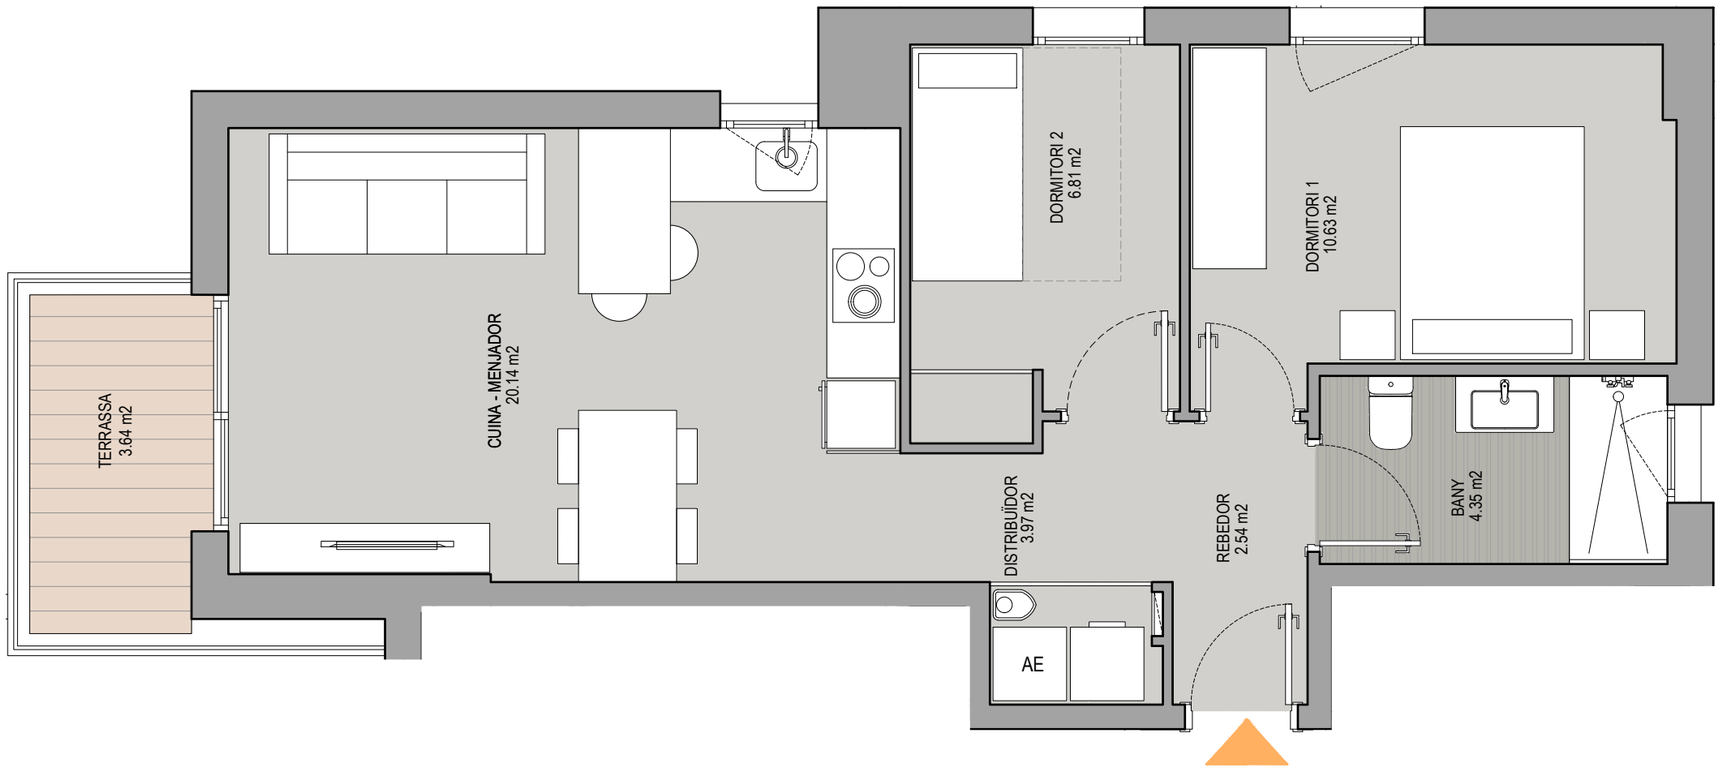








Escala: 1/50 DIN A3

LES CARACTERÍSTIQUES DE LA VIVIENDA I LES INSTAL.LACIONS ESTARÀN SUPEDITADES A LES EXIGÈNCIES DE LES NORMATIVES VIGENTS, AIXÍ COM DE LES SOLUCIONS TÈCNIQUES DETERMINADES PER LA DIRECCIÓ FACULTATIVA. PLÀNOL DE PROJECTE, SUBJECTE A MODIFICACIONS A CRITERI DE LA DIRECCIÓ FACULTATIVA. LES SUPERFÍCIES DEFINITIVES SERÀN LES RESULTANTS DE L'EXECUCIÓ EN OBRA.




# BLOC 2
# Habitatge B
## Planta primera



2 dormitoris



1 bany

**60,66 m2** superfície construïda


**52,08 m2** superfície útil

**03,64 m2** superfície útil exterior

## Localització

C/Santiago Rusiñol, 38 i C/Terra Alta, 23
43880 El Vendrell (Comarruga)
Tarragona



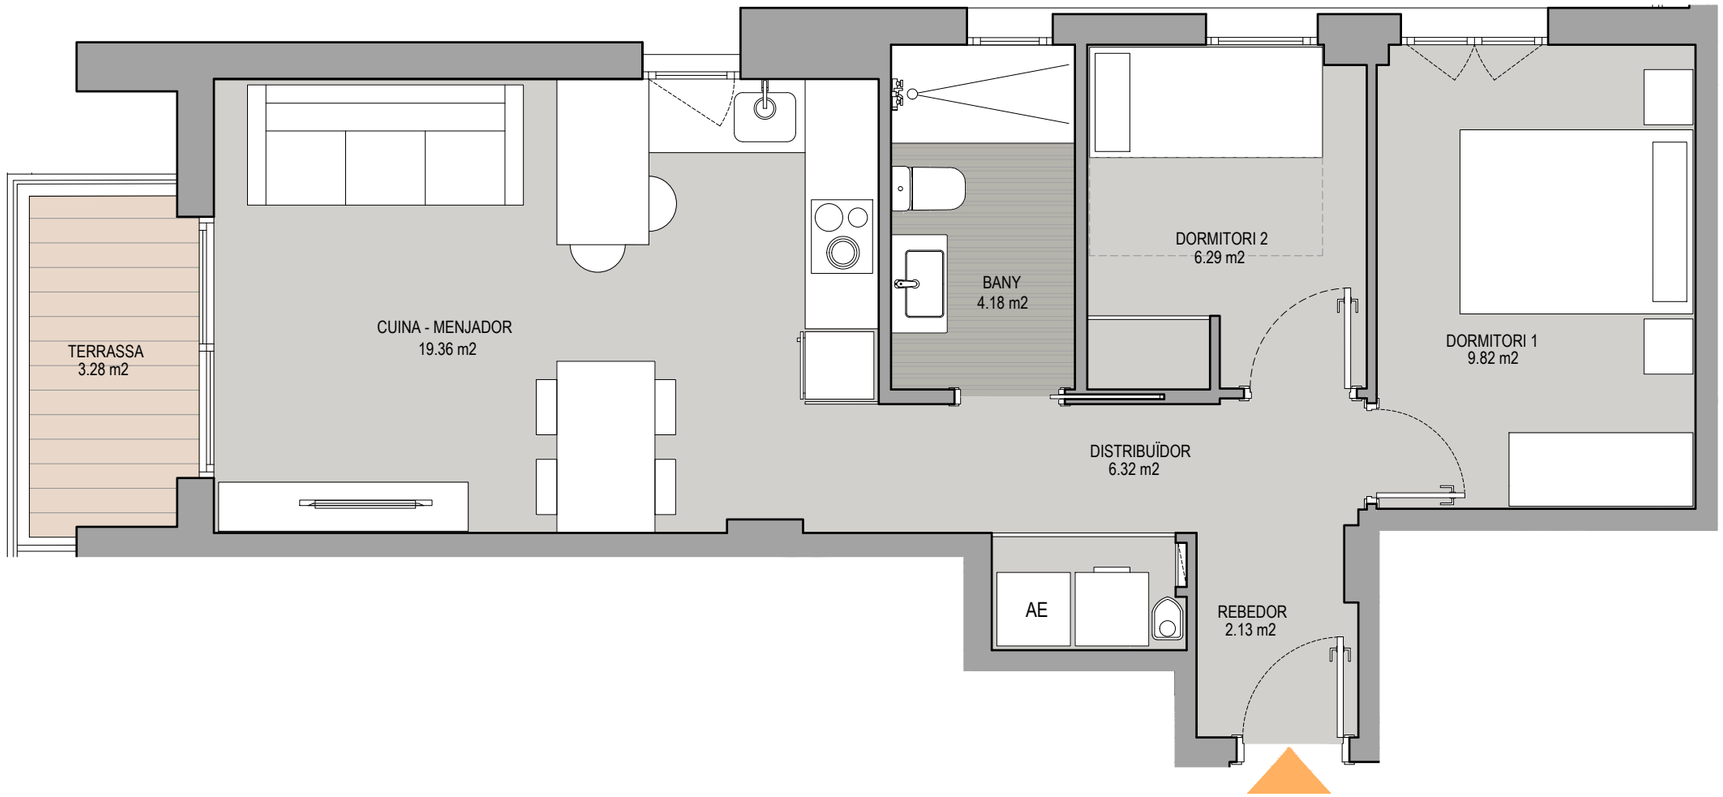


0 1 2 3

Escala: 1/50 DIN A3

LES CARACTERÍSTIQUES DE LA VIVIENDA I LES INSTAL.LACIONS ESTARÀN SUPEDITADES A LES EXIGÈNCIES DE LES NORMATIVES VIGENTS, AIXÍ COM DE LES SOLUCIONS TÈCNIQUES DETERMINADES PER LA DIRECCIÓ FACULTATIVA. PLÀNOL DE PROJECTE, SUBJECTE A MODIFICACIONS A CRITERI DE LA DIRECCIÓ FACULTATIVA. LES SUPERFÍCIES DEFINITIVES SERÀN LES RESULTANTS DE L'EXECUCIÓ EN OBRA.




# BLOC 2
# Habitatge C
## Planta primera

2 dormitoris

1 bany

**59 ,66 m2** superfície construïda


**51 ,38 m2** superfície útil

**03 ,28 m2** superfície útil exterior

## Localització

**C/Santiago Rusiñol, 38 i C/Terra Alta, 23**
**43880 El Vendrell (Comarruga)**
**Tarragona**



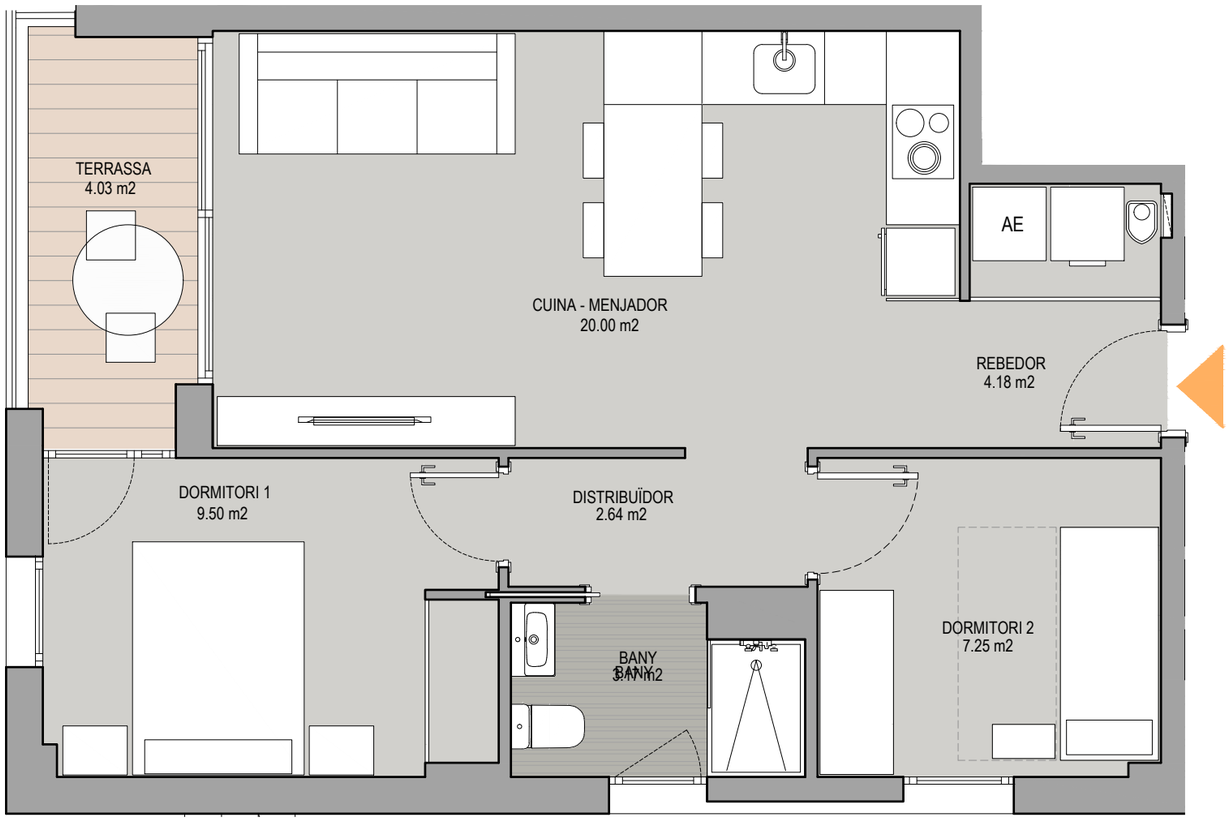


0 1 2 3

Escala: 1/50 DIN A3

LES CARACTERÍSTIQUES DE LA VIVIENDA I LES INSTAL.LACIONS ESTARÀN SUPEDITADES A LES EXIGÈNCIES DE LES NORMATIVES VIGENTS, AIXÍ COM DE LES SOLUCIONS TÈCNIQUES DETERMINADES PER LA DIRECCIÓ FACULTATIVA. PLÀNOL DE PROJECTE, SUBJECTE A MODIFICACIONS A CRITERI DE LA DIRECCIÓ FACULTATIVA. LES SUPERFÍCIES DEFINITIVES SERÀN LES RESULTANTS DE L'EXECUCIÓ EN OBRA.




# BLOC 2
# Habitatge A
## Planta segona

2 dormitoris

1 bany

**57,91 m2** superfície construïda


**50,77 m2** superfície útil

**04,03 m2** superfície útil exterior

## Localització

C/Santiago Rusiñol, 38 i C/Terra Alta, 23
43880 El Vendrell (Comarruga)
Tarragona



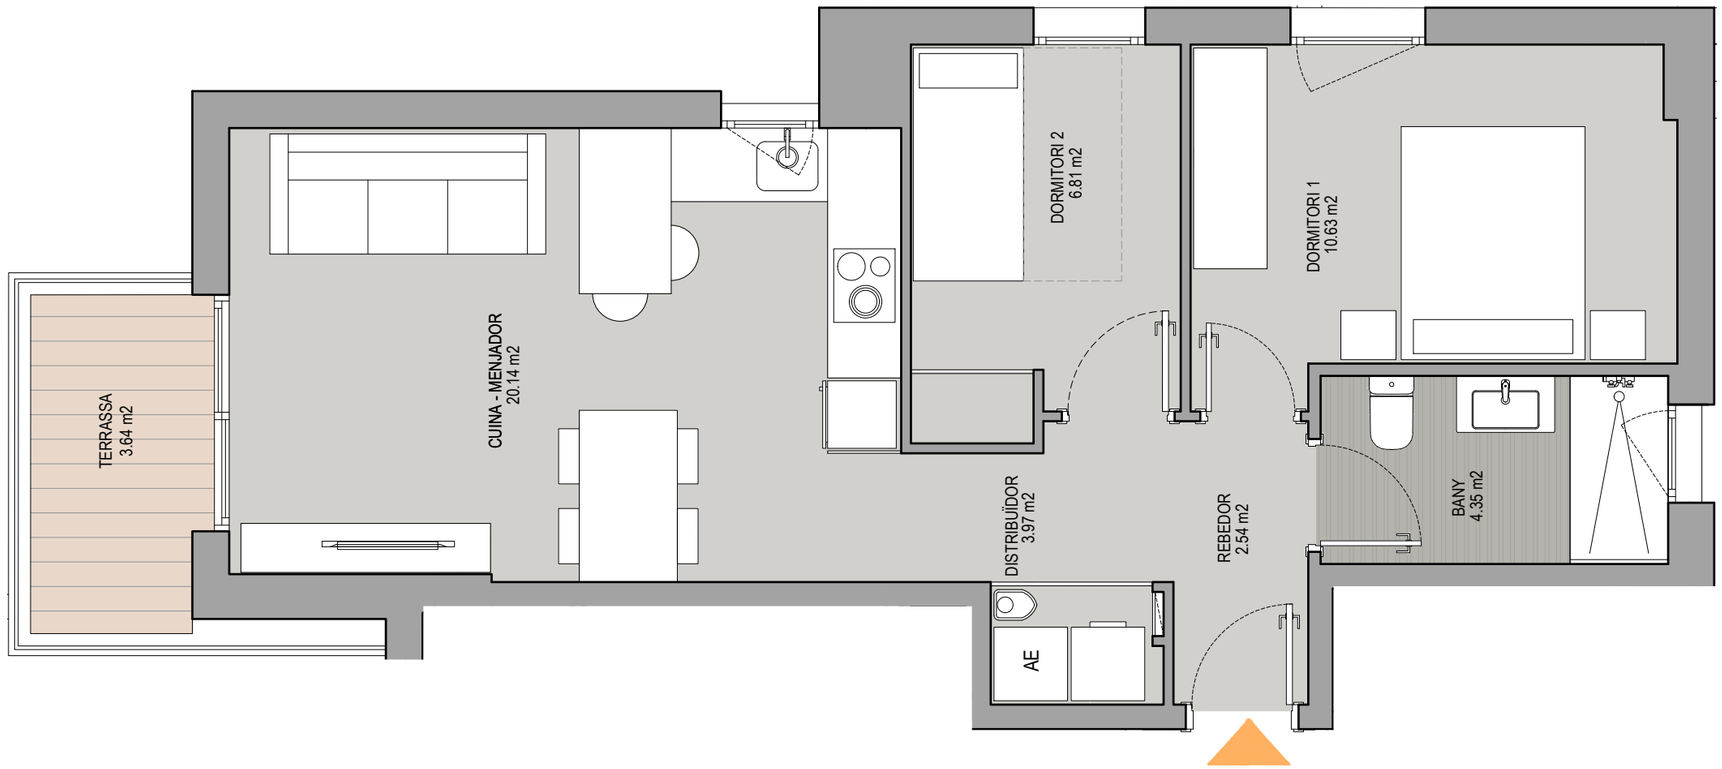



N

0 1 2 3

Escala: 1/50 DIN A3

LES CARACTERÍSTIQUES DE LA VIVIENDA I LES INSTAL.LACIONS ESTARÀN SUPEDITADES A LES EXIGÈNCIES DE LES NORMATIVES VIGENTS, AIXÍ COM DE LES SOLUCIONS TÈCNIQUES DETERMINADES PER LA DIRECCIÓ FACULTATIVA. PLÀNOL DE PROJECTE, SUBJECTE A MODIFICACIONS A CRITERI DE LA DIRECCIÓ FACULTATIVA. LES SUPERFÍCIES DEFINITIVES SERÀN LES RESULTANTS DE L'EXECUCIÓ EN OBRA.

BLOC 1 BLOC 2

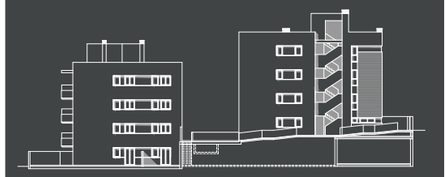

# BLOC 2
# Habitatge B
## Planta segona

2 dormitoris

1 bany

**60,66 m2** superfície construïda


**52,08 m2** superfície útil

**03,64 m2** superfície útil exterior

## Localització

C/Santiago Rusiñol, 38 i C/Terra Alta, 23
43880 El Vendrell (Comarruga)
Tarragona



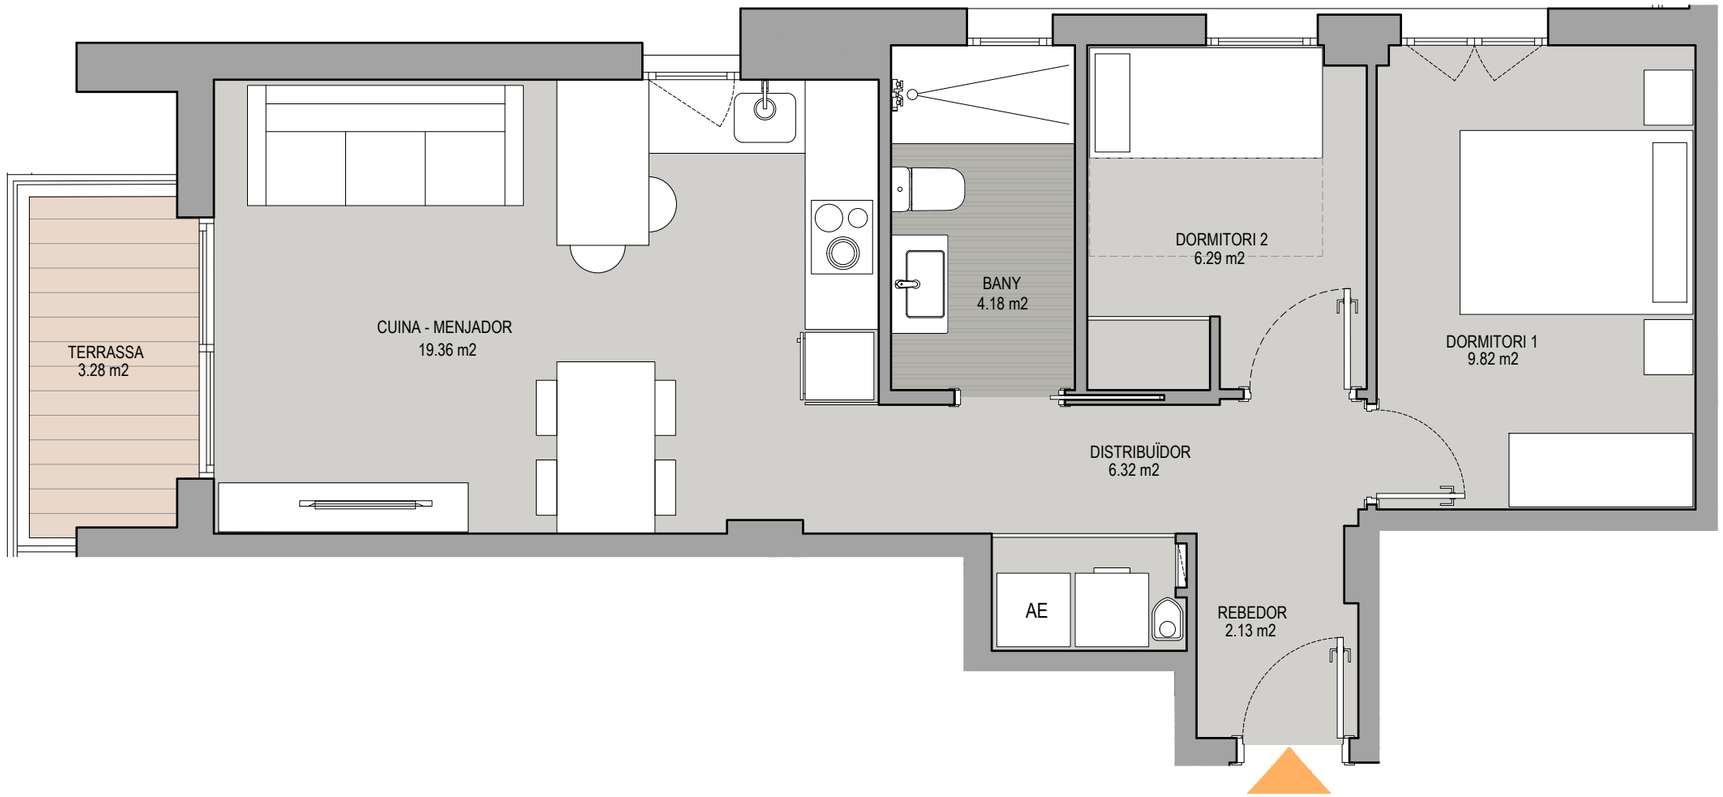


0 1 2 3

Escala: 1/50 DIN A3

LES CARACTERÍSTIQUES DE LA VIVIENDA I LES INSTAL.LACIONS ESTARÀN SUPEDITADES A LES EXIGÈNCIES DE LES NORMATIVES VIGENTS, AIXÍ COM DE LES SOLUCIONS TÈCNIQUES DETERMINADES PER LA DIRECCIÓ FACULTATIVA. PLÀNOL DE PROJECTE, SUBJECTE A MODIFICACIONS A CRITERI DE LA DIRECCIÓ FACULTATIVA. LES SUPERFÍCIES DEFINITIVES SERÀN LES RESULTANTS DE L'EXECUCIÓ EN OBRA.




# BLOC 2
# Habitatge C
## Planta segona

2 dormitoris

1 bany

**59 ,66 m2** superfície construïda


**51 ,38 m2** superfície útil

**03 ,28 m2** superfície útil exterior

## Localització

C/Santiago Rusiñol, 38 i C/Terra Alta, 23
43880 El Vendrell (Comarruga)
Tarragona



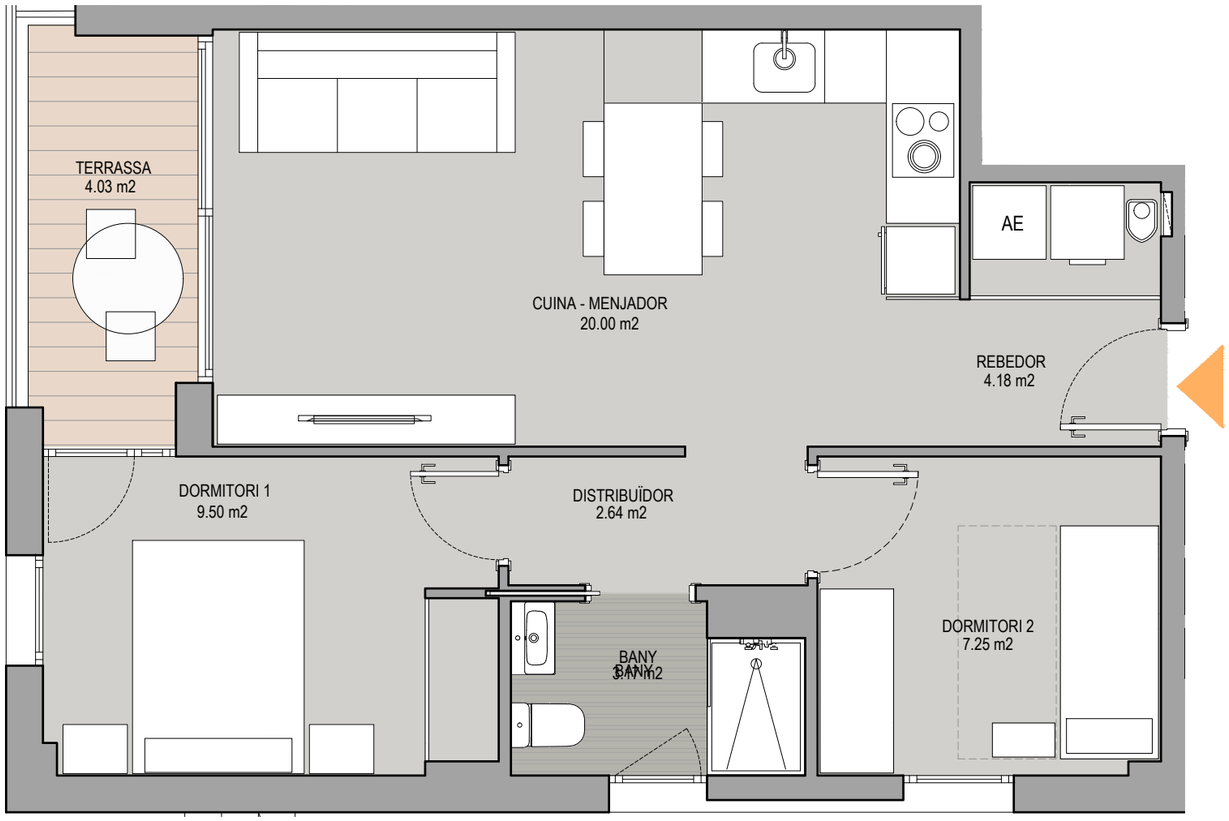


Escala: 1/50 DIN A3

LES CARACTERÍSTIQUES DE LA VIVIENDA I LES INSTAL.LACIONS ESTARÀN SUPEDITADES A LES EXIGÈNCIES DE LES NORMATIVES VIGENTS, AIXÍ COM DE LES SOLUCIONS TÈCNIQUES DETERMINADES PER LA DIRECCIÓ FACULTATIVA. PLÀNOL DE PROJECTE, SUBJECTE A MODIFICACIONS A CRITERI DE LA DIRECCIÓ FACULTATIVA. LES SUPERFÍCIES DEFINITIVES SERÀN LES RESULTANTS DE L'EXECUCIÓ EN OBRA.




# BLOC 2
# Habitatge A
## Planta tercera

2 dormitoris

1 bany


**57,91 m2** superfície construïda


**50,77 m2** superfície útil

**04,03 m2** superfície útil exterior

## Localització

**C/Santiago Rusiñol, 38 i C/Terra Alta, 23**
**43880 El Vendrell (Comarruga)**
**Tarragona**

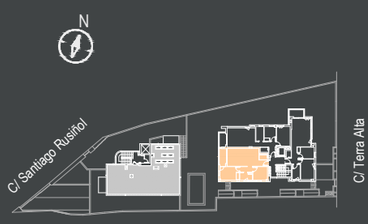

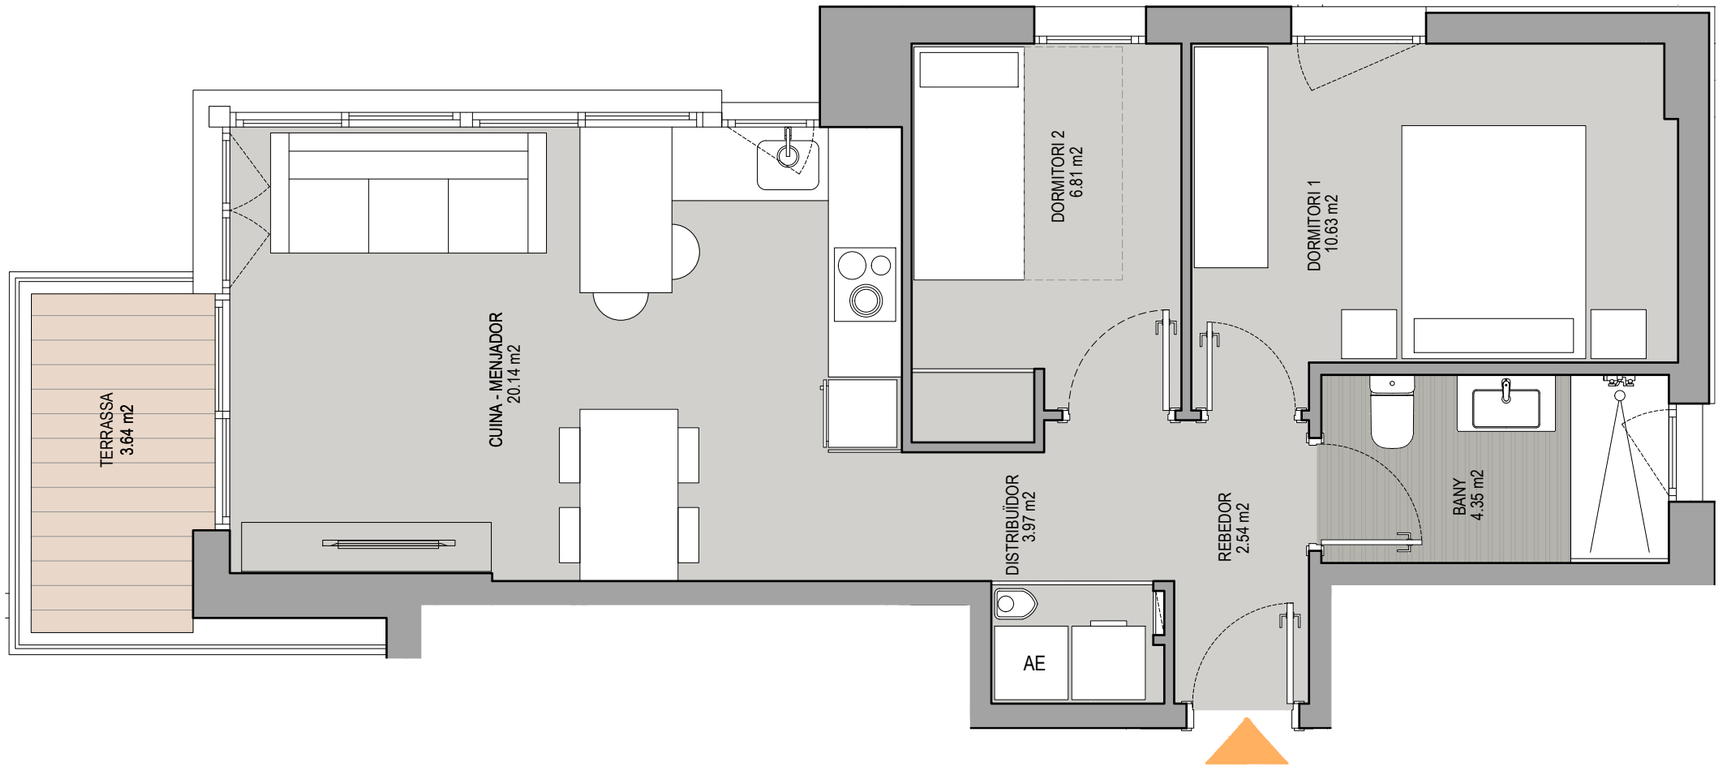








Escala: 1/50 DIN A3

LES CARACTERÍSTIQUES DE LA VIVIENDA I LES INSTAL.LACIONS ESTARÀN SUPEDITADES A LES EXIGÈNCIES DE LES NORMATIVES VIGENTS, AIXÍ COM DE LES SOLUCIONS TÈCNIQUES DETERMINADES PER LA DIRECCIÓ FACULTATIVA. PLÀNOL DE PROJECTE, SUBJECTE A MODIFICACIONS A CRITERI DE LA DIRECCIÓ FACULTATIVA. LES SUPERFÍCIES DEFINITIVES SERÀN LES RESULTANTS DE L'EXECUCIÓ EN OBRA.




# BLOC 2
# Habitatge B
## Planta tercera

2 dormitoris

1 bany


**60,66 m2** superfície construïda


**52,08 m2** superfície útil

**03,64 m2** superfície útil exterior

## Localització

C/Santiago Rusiñol, 38 i C/Terra Alta, 23
43880 El Vendrell (Comarruga)
Tarragona

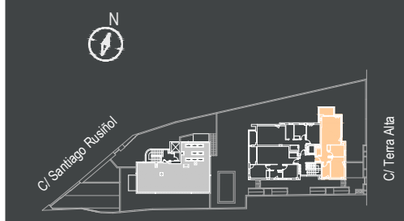

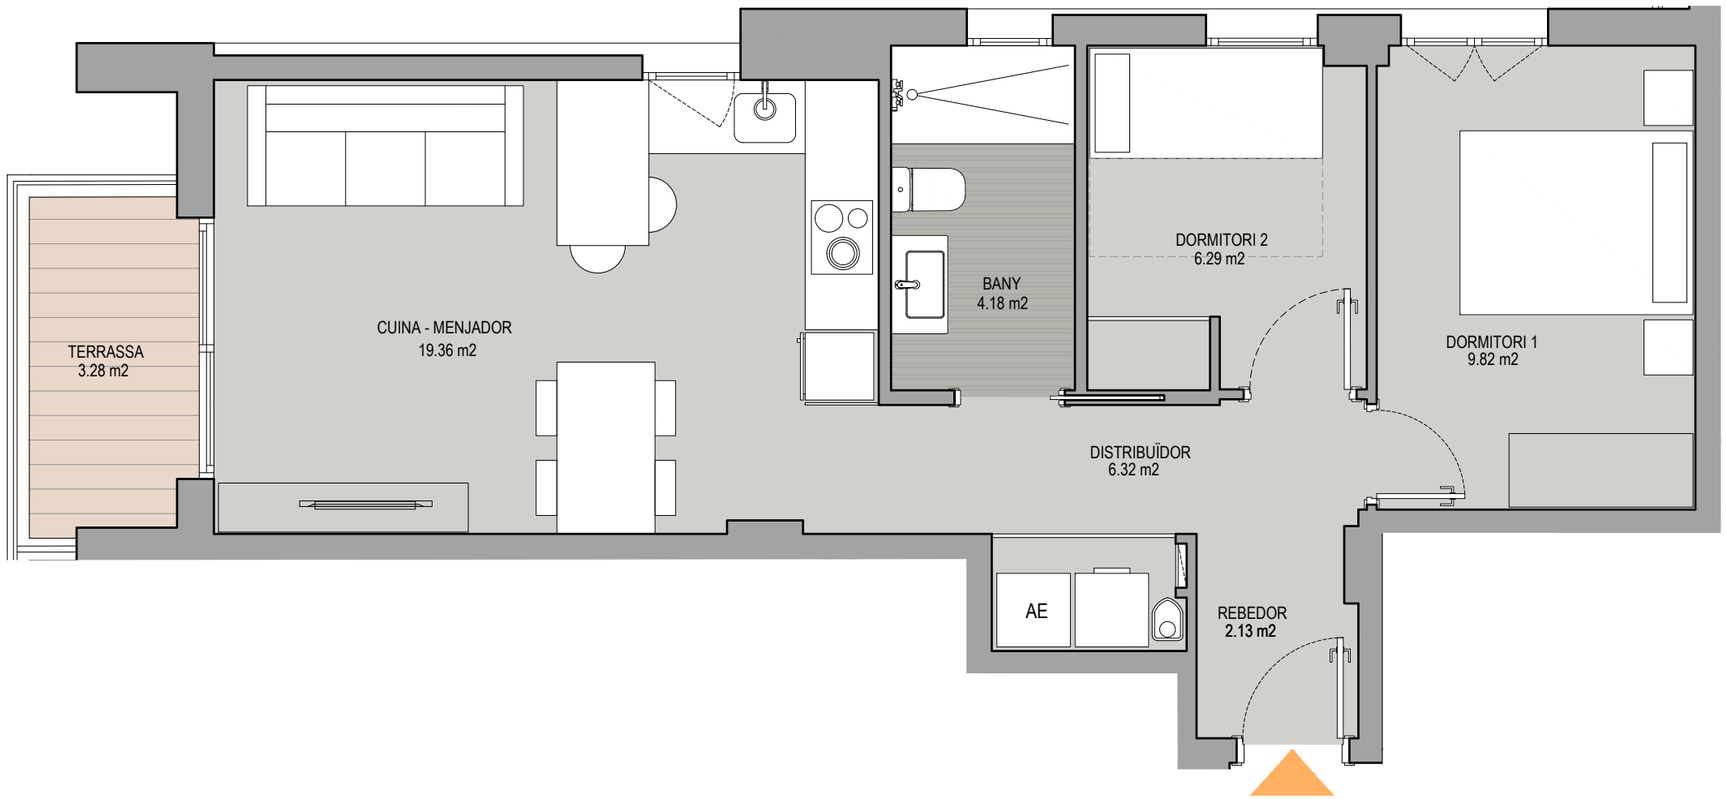


0 1 2 3

Escala: 1/50 DIN A3

LES CARACTERÍSTIQUES DE LA VIVIENDA I LES INSTAL.LACIONS ESTARÀN SUPEDITADES A LES EXIGÈNCIES DE LES NORMATIVES VIGENTS, AIXÍ COM DE LES SOLUCIONS TÈCNIQUES DETERMINADES PER LA DIRECCIÓ FACULTATIVA. PLÀNOL DE PROJECTE, SUBJECTE A MODIFICACIONS A CRITERI DE LA DIRECCIÓ FACULTATIVA. LES SUPERFÍCIES DEFINITIVES SERÀN LES RESULTANTS DE L'EXECUCIÓ EN OBRA.




# BLOC 2
# Habitatge C
## Planta tercera

2 dormitoris

1 bany

**59,66 m2** superfície construïda

**51,38 m2** superfície útil

**03,28 m2** superfície útil exterior

## Localització

**C/Santiago Rusiñol, 38 i C/Terra Alta, 23**
**43880 El Vendrell (Comarruga)**
**Tarragona**

